

HOTĂRĂREA NR. 24  
din 29 IULIE 2021

**privind actualizarea elementelor de identificare ale unei străzi din loc. Salatiu, stradă aflată în domeniul public al Comunei Mintiu Gherlii"**

Consiliul Local Mintiu Gherlii, întrunit în ședința ordinară a lunii iulie;  
Analizând proiectul de hotărâre privind actualizarea elementelor de identificare ale unei străzi din loc. Salatiu, stradă aflată în domeniul public al Comunei Mintiu Gherlii, proiect din inițiativa primarului;

Având în vedere:

- Referatul de aprobare nr. 4396/15 07 2021 ;
- Raportul compartimentului de specialitate nr. 4488/21 07 2021 ;
- Avizul comisiilor de specialitate;

În conformitate cu prevederile:

- art. 129 alin. (2), lit. c) și alin. (14) din O.U.G. nr. 57/2019 privind Codul Administrativ;
- În temeiul prevederilor art. 196 alin. (1) lit. a) din O.U.G. nr. 57/2019 privind Codul Administrativ;

**hotărăște:**

**Art.1** Se aprobă actualizarea elementelor de identificare „Stradă Salatiu” aflate la nr. crt. 91 în Inventarul bunurilor care aparțin domeniului public al comunei Mintiu Gherlii însușit de Consiliul Local al Comunei Mintiu Gherlii prin Hotărârea nr.7/28.02.2018, având ca elemente de identificare: „Strada Spre Cimitir, L=0,184 km pietruita ” în sensul că, elementele de identificare actualizate sunt: „Strada Spre Cimitir, L=1,765 km partial pietruita”, conform Plan de amplasament executat de Alvo Top Cad prin ing. Bojuc Volodea, care face parte integrantă din prezenta hotărâre.

**Art.2** Primarul comunei Mintiu Gherlii, prin aparatul de specialitate, va duce îndeplinire prevederile prezentei hotărâri .

**Art.3** Prezenta hotărâre se comunică potrivit prevederilor art. 197 din O.U.G. nr. 57/2019 :

- Primarului Comunei Mintiu Gherlii;
- Instituției Prefectului – Județul Cluj.

**PREȘEDINTE DE ȘEDINȚĂ,**

**SĂVĂRĂȘAN MARIA**



**Contrasemnează,**  
**Miclea Ioana Ștefania - Secretar general**

**NOTĂ:** Prezenta hotărâre a fost adoptată de Consiliul Local al Comunei Mintiu Gherlii cu respectarea prevederilor art. 139 din O.U.G. nr. 57/2019 privind Codul administrativ, respectiv cu un număr de 13 voturi „pentru”, — voturi „împotriva” și — abțineri, exercitate de 13 consilieri prezenți la ședință, din numărul total de 13 consilieri.

PLAN DE AMPLASAMENT SI DELIMITARE A BUNULUI IMOBIL  
 Scara 1:500 (intravilan-extravilan)

Nr. cadastral	Suprafata masurata (m <sup>2</sup> )	Adresa imobilului
1785	1785	localitatea Salaitiu , Judetul Cluj
Nr. Carte Funciara	UAT	
Mintiu Gherii		
A. Date referitoare la teren		
Nr. parcelă	Categoria de folosinta (S. Imp)	Mentuni
1	Drum - intravilan	795
2	Drum - extravilan	1030
Total	1785	
B. Date referitoare la constructii		
Cod constructie	Destinatia (S. c. la sol(mp))	Mentuni
Suprafata totala masurata a imobilului = 1765 mp		
Suprafata din acte = 1765 mp		

419

419


41

622700

622650

622600

622600

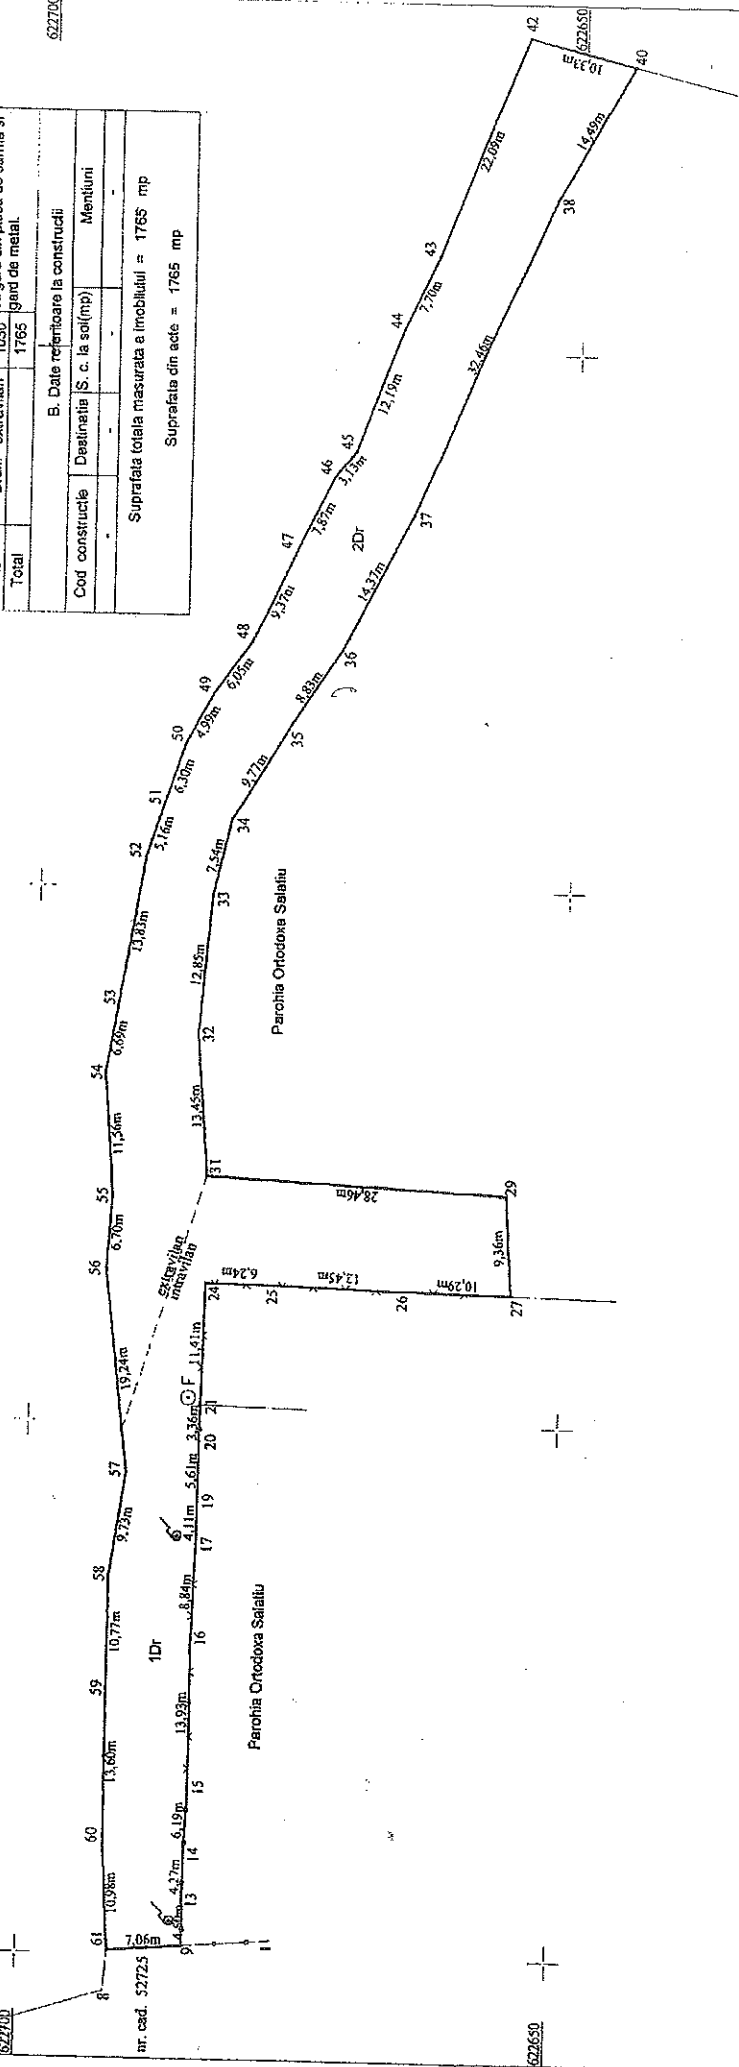

Executant : Alvo Top prin Ing. Bojuc Voibodea Confirma executarea masuratorilor la teren, corectitudinea intocmirii documentatiei cadastrale si corespondenta acesteia cu realitatea din teren. Semnatura si stampila Data : 14.07.2021	Inspector Confirma introducerea imobilului in baza de date integrata si atribuirea numarului cadastral. Semnatura si parafa Data : ..... Stampila BCPI	418950 419000 419050

